

Heves Megyei Kormányhivatal
3301 Eger Barkóczy F. u. 7. Pf. 14.

E-hiteles térképmásolat - Teljes másolat


2021.04.26 11:04:44

Helyrajzi szám: PARÁD belterület 438/2

Megrendelés szám: 7/904/2021

Méretarány: 1 : 2000

Térrajzsám: 27299670002021

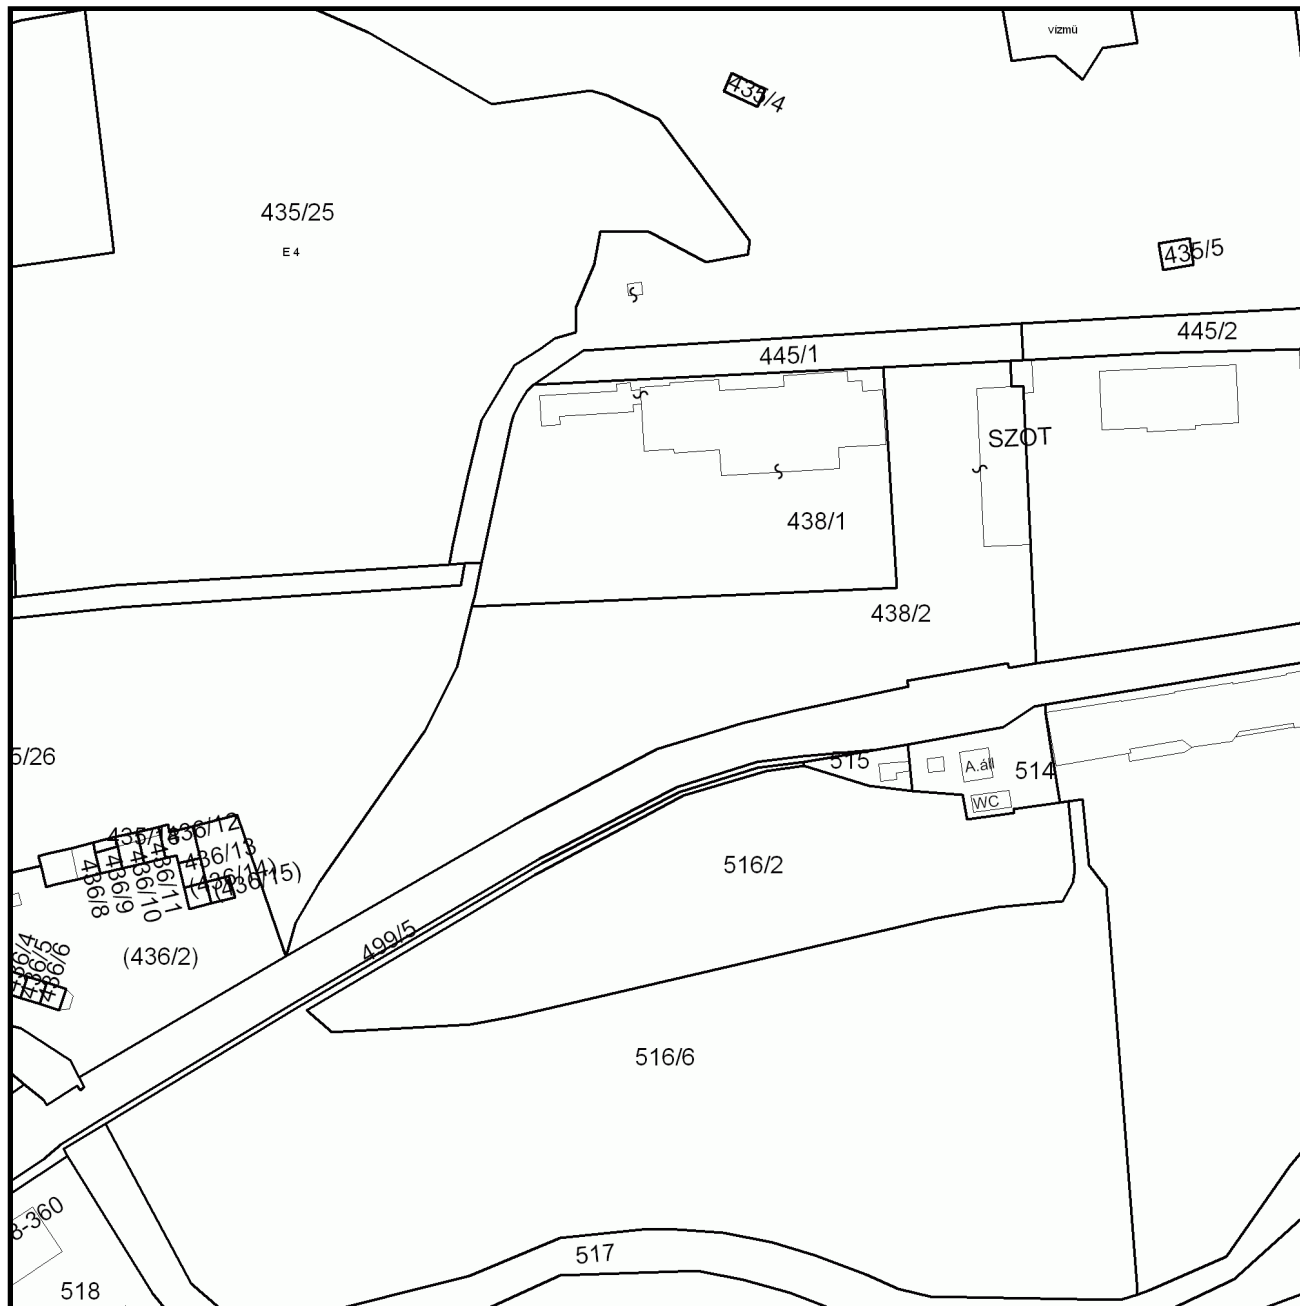

A térképmásolat a kiadást megelőző napig megegyezik az ingatlan-nyilvántartási térképi adatbázis tartalmával. A térképmásolat méretek levételére nem használható!